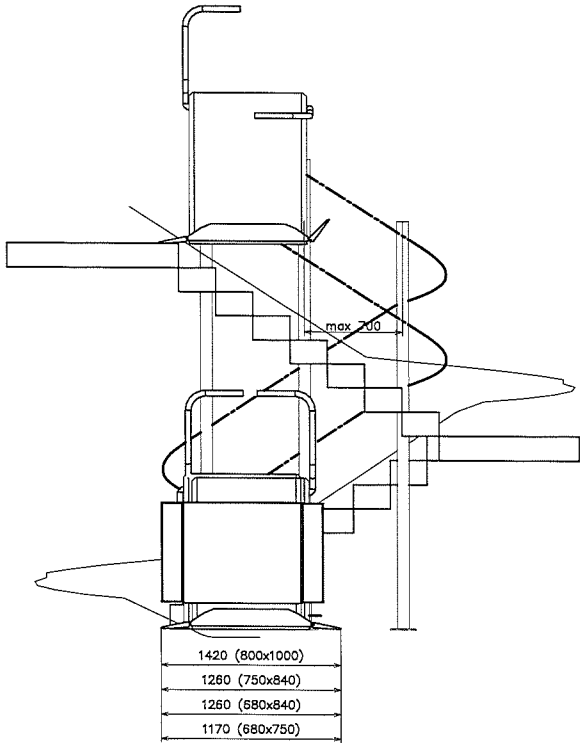

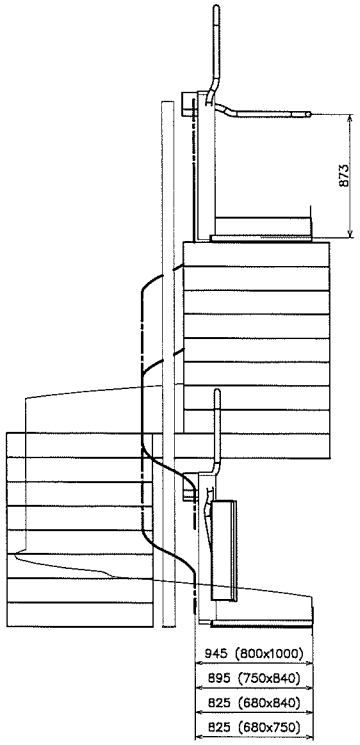

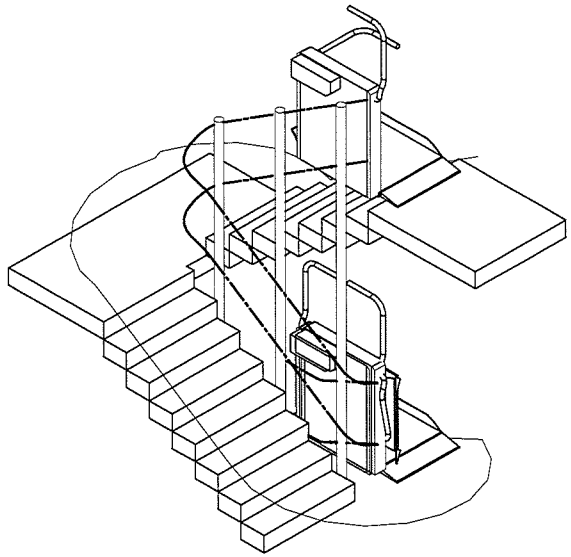

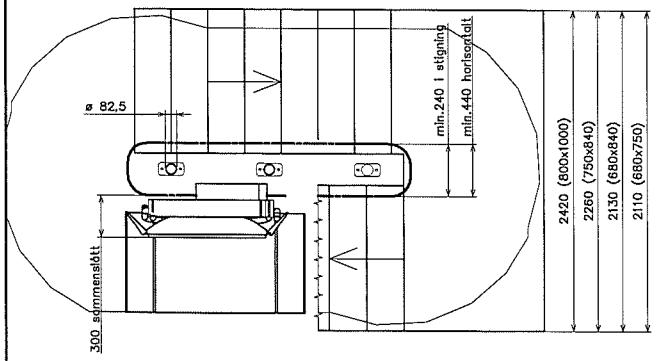

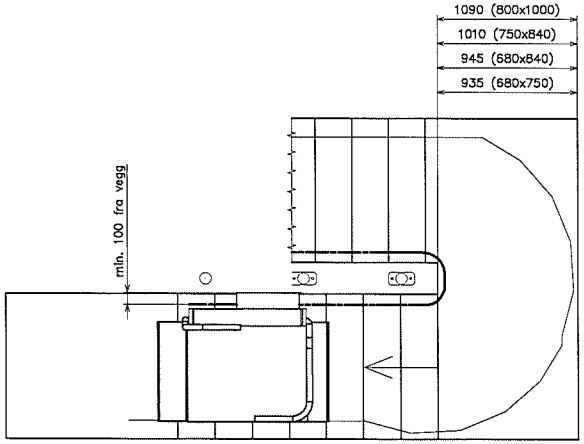

VEILEDENDE MÅLTEGNING FOR HIRO PLATTFORM-HEIS I TRAPP
INNFESTING MED STOLPER I SENTER TRAPPEØYE - INNENDØRS

- ALLE MÅL ER VEILEDENDE, MINSTEMÅL KAN VARIERE UT FRA SKINNEKONSTRUKSJON
- MÅL FRA SENTER FØRINGSRØR, rørdim ø44,5mm
- FØRINGSSKINNE ERSTATTER REKKVERK
- STANDARD ANLEGG BLIR LAKKERT MED FØLGENDE FARGER:
  - plattform : RAL 7035 - lys grå
  - skinne : rustfrie, galvaniserte føringsrør og spiler
  - stolpene : RAL 7035 - lys grå

ALTERNATIV INNFESTING (gir andre minimumsmål)
- STOLPER TIL TRINN/GULV - BOLTES I UNDERLAG
- DIREKTE I VEGG MED VEGGBRAKETTER

BEHOV FOR STRØMTILKOBLING
1-fas/230V, 10 Amp
Stikk/koblingsboks plasseres i nærheten av første eller siste trinn

ACCESS VITAL AS
Postboks 430, N-2303 HAMAR
tlf 0047 957 61000

Access Vital A/S

Målestokk: 1 : 25
Vekt:

Nr.	Endring	Dato	Navn

Rullestolheis
HIRO 320 – høyre

	Dato	Navn
Konstr.	16.12.2014	Svendsen
Godkjent		

ACCESS

Tegning Nr.: 37682/G2
Type: INNVENDIG ANLEGG
Side: 1
Komm.-Nr.: 37682
Spesifikasjon:
av: 1